


ĐIỀU CHỈNH QUY HOẠCH PHÂN LÔ KHU 03 KHU DÂN CƯ KHỐI 2, THỊ TRẤN NÚI THÀNH
 (Kèm theo Quyết định số 2561/QĐ-UBND ngày 01/4/2022 của UBND huyện Núi Thành)

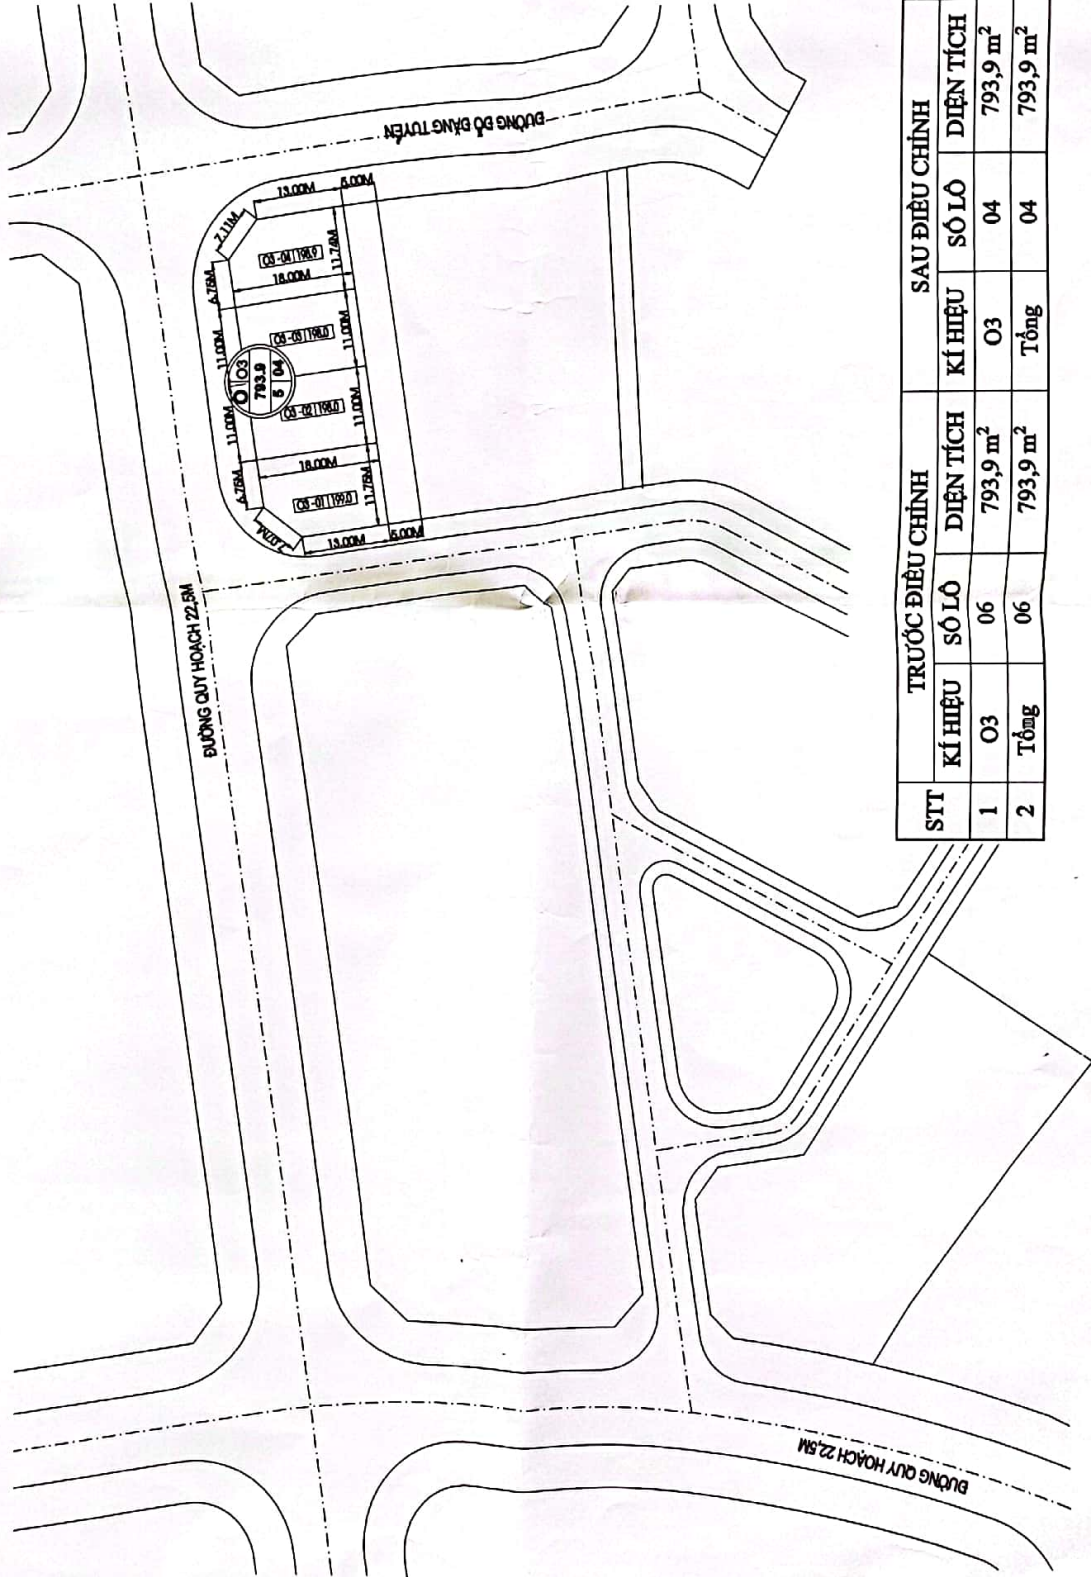

STT	TRƯỚC ĐIỀU CHỈNH		SAU ĐIỀU CHỈNH	
	KÍ HIỆU	SỐ LÔ	DIỆN TÍCH	SỐ LÔ
1	O3	06	793,9 m ²	O3
2	Tổng	06	793,9 m ²	Tổng

HÒA GIÓ




TỶ LỆ XÍCH



(TÀI TRÊN BẢN VẼ TƯƠNG ỨNG VỚI BẢN NGUYÊN THỰC ĐỊA)

GHI CHÚ

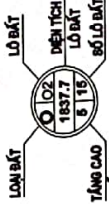

UBND HUYỆN NÚI THÀNH
 CHỦ TỊCH



Lê Văn Sinh
 PHÒNG KINH TẾ VÀ HẠ TẦNG
 TRƯỞNG PHÒNG



Trần Hồng Dương
 BAN QUẢN LÝ DỰ ÁN
 GIÁM ĐỐC



Nguyễn Quang Thành